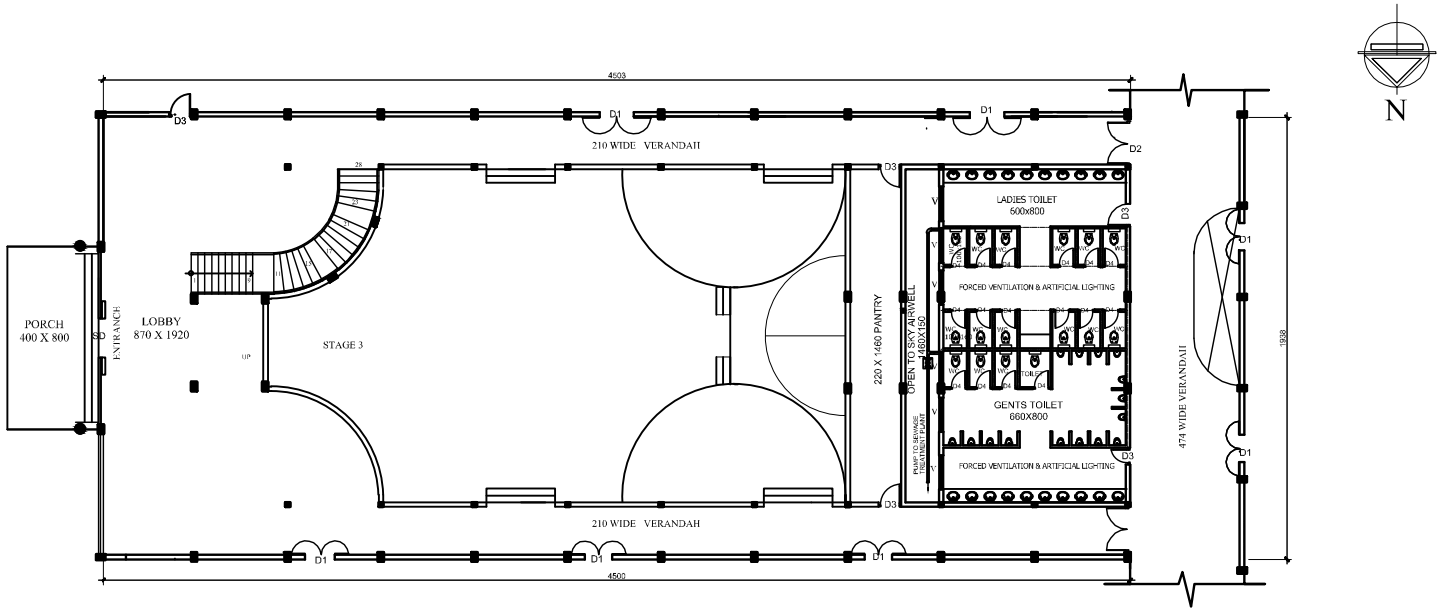
4503
D3
D1
D1
210 WIDE VERANDAH
D2
PORCH
400 X 800
SD
ENTRANCE
LOBBY
870 X 1920
UP
STAGE 3
D3
220 X 1460 PANTRY
OPEN TO SKY AIRWELL
1460X150
PUMP TO SEWAGE TREATMENT PLANT
LADIES TOILET
600x800
FORCED VENTILATION & ARTIFICIAL LIGHTING
GENTS TOILET
660X800
FORCED VENTILATION & ARTIFICIAL LIGHTING
D3
D2
D1
D1
474 WIDE VERANDAH
1938
210 WIDE VERANDAH
D1
D1
D1
4500
N